


Situationsplan HPZS

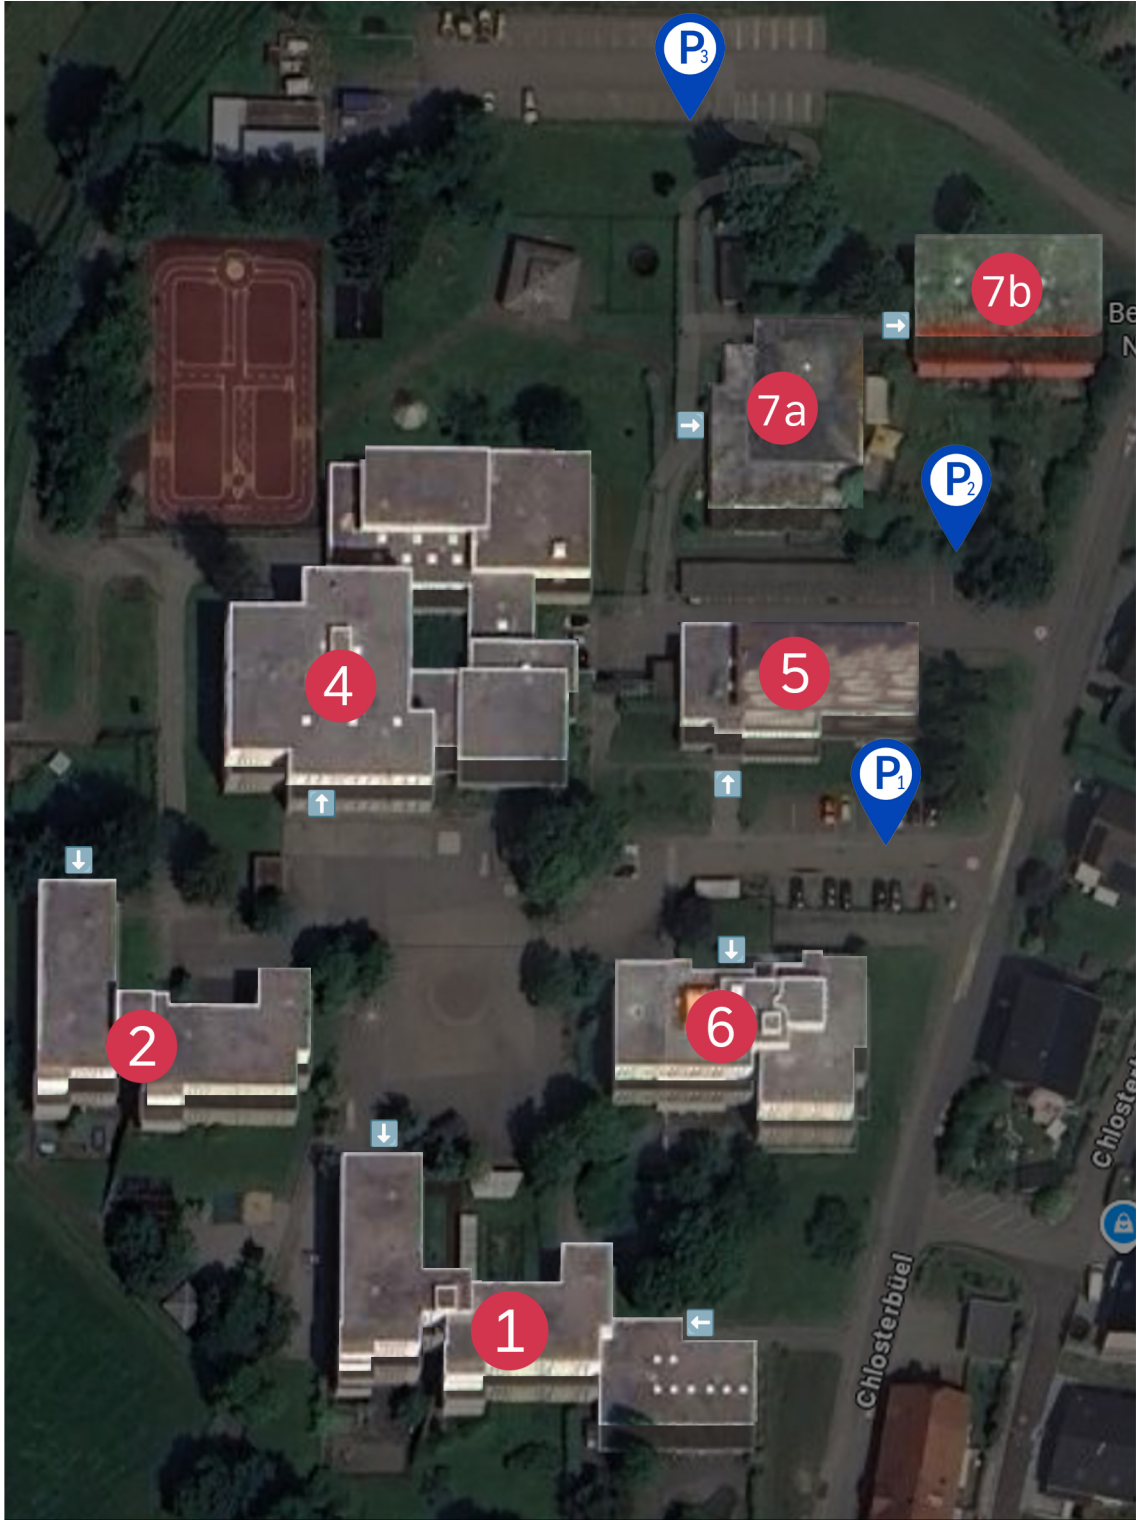

1 **Wohnhaus BE**, Basisstufe
Cheminéeraum 1

2 **Wohnhaus BKJ**,
Cheminéeraum 2

4 **Schulhaus**, Turnhalle,
Hallenbad

5 **Verwaltung**, Empfang
Besucher

6 **LEWA**, Treffpunkt,
Atelier Pink, Sitzungszimmer
Personalzimmer

7 **Atelier** gelb 7a / rot 7b
Verkaufsstand Atelier